


PLAN ACCÈS 59 BOULEVARD PINEL

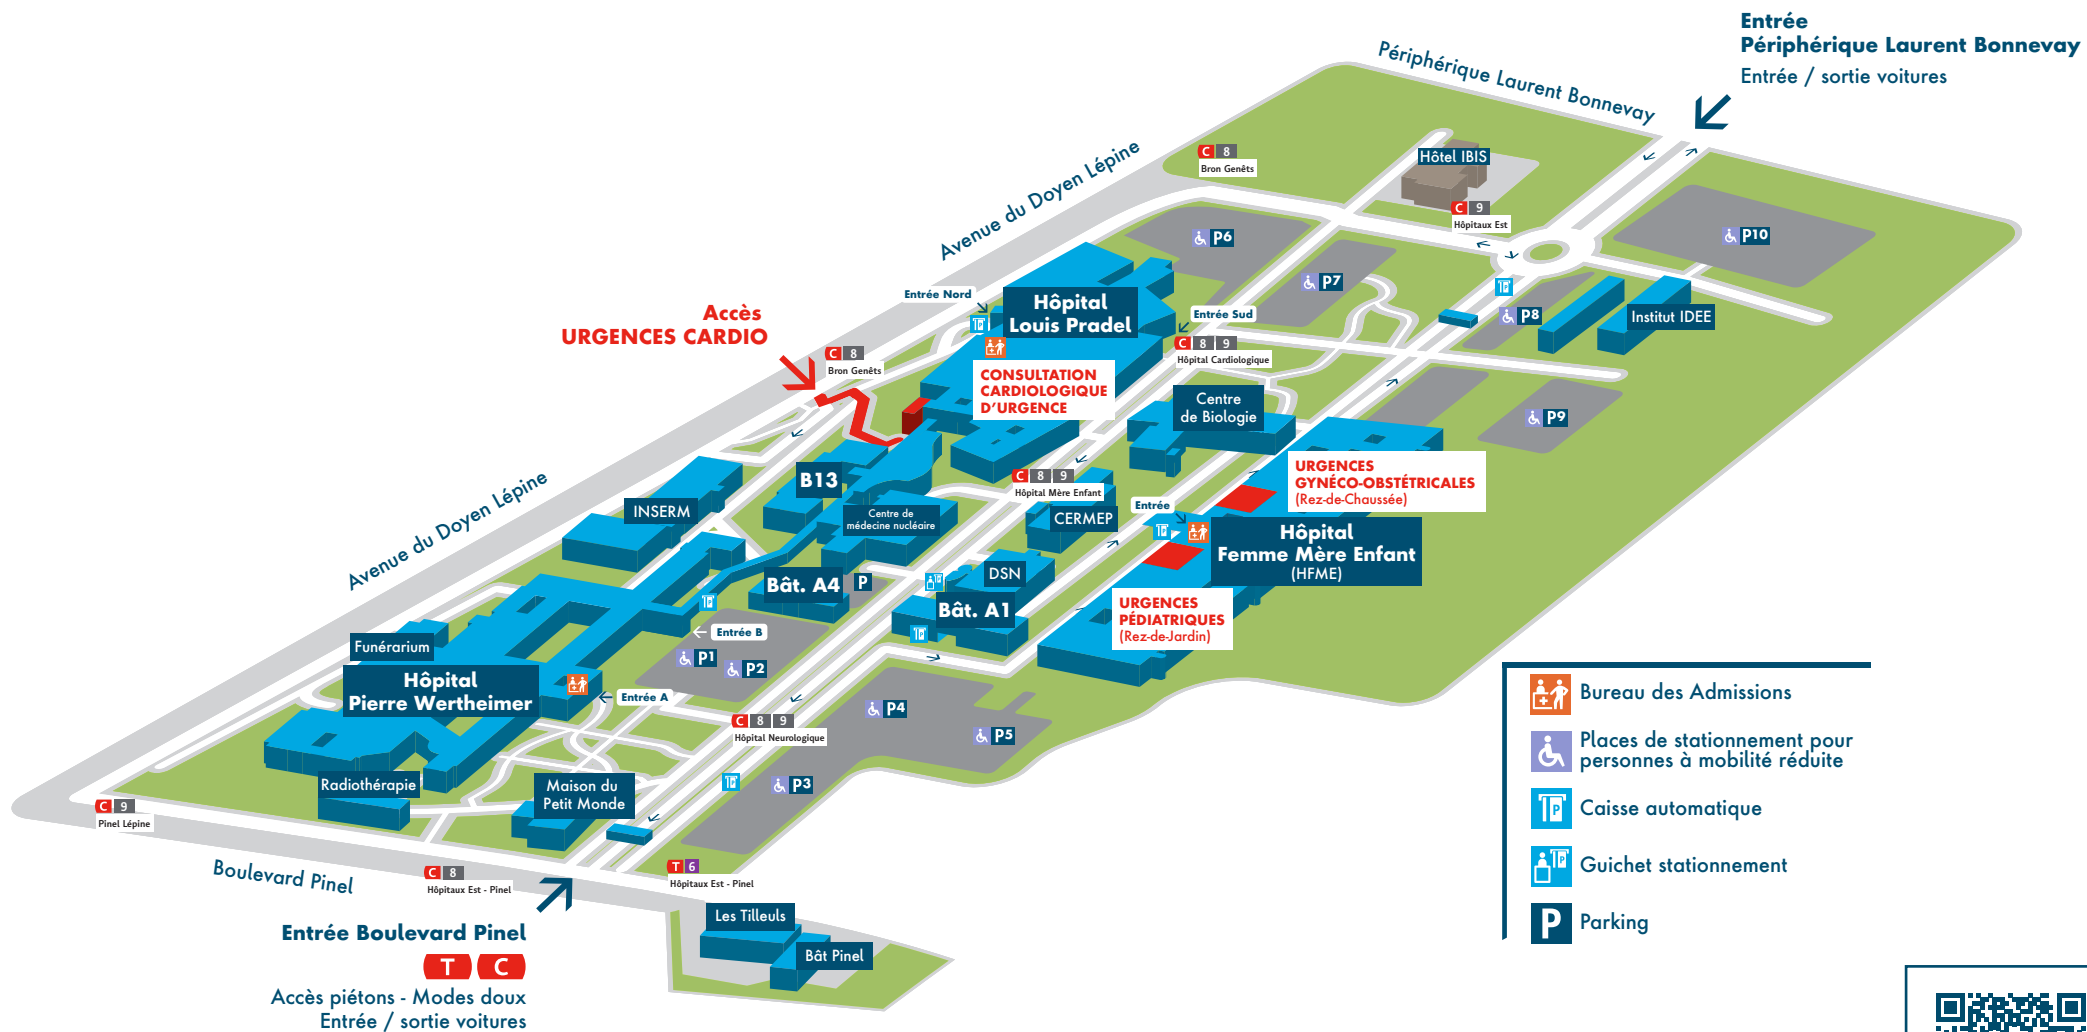

PROJ-HCL-DWC-1222